


A

B

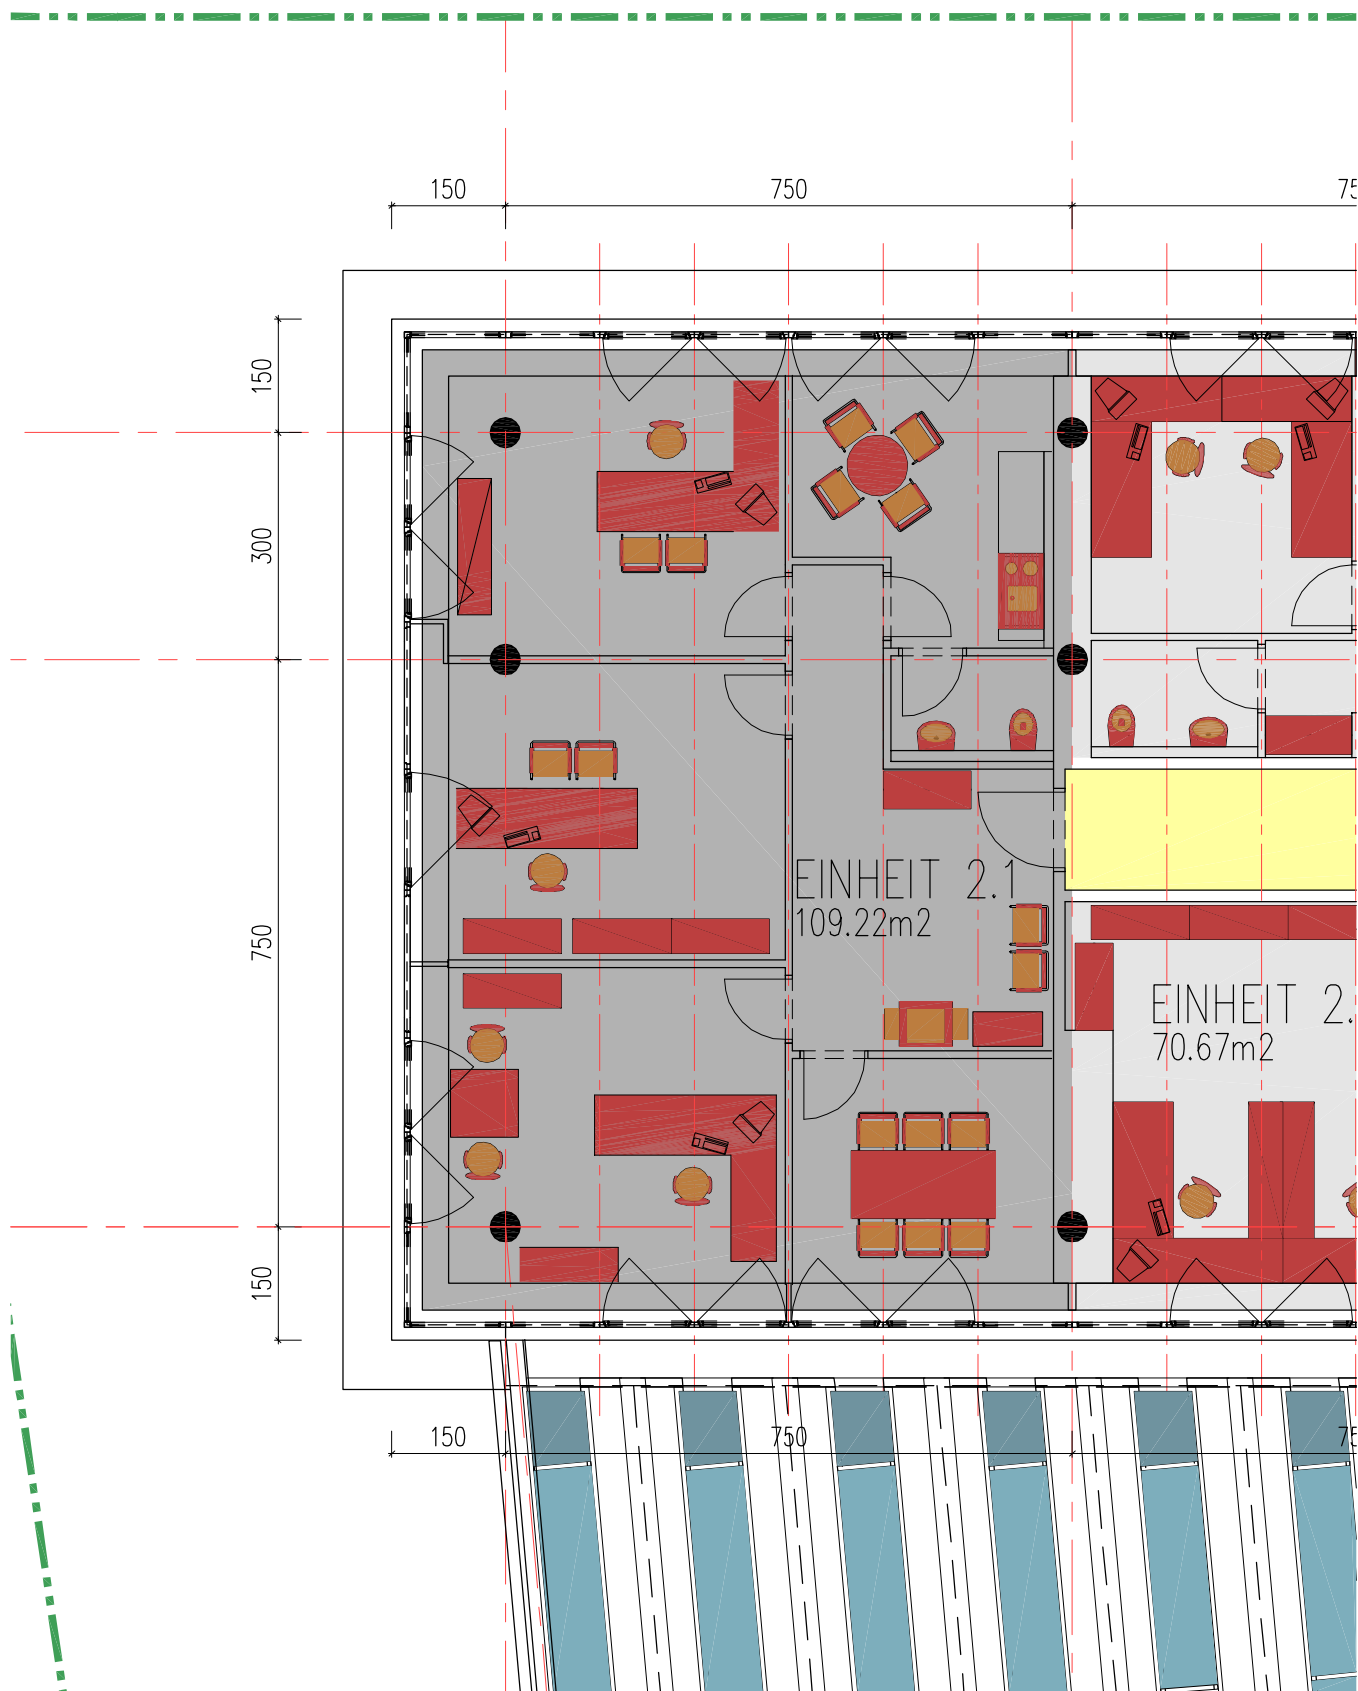

EINHEIT 2.1 **OG 2**
109,22 m² **M1:100**
PLANÄNDERUNGEN VORBEHALTEN STAND: JÄNNER 2002



ARCHITEKT
D.J. ANDREAS ORGLER
MOBIL 0664 1819018

PLÖVEN 65, 6165 TELFES
ZWEIG: VALJERG.61, 6020 IBK.
0512 362373 FAX 362442
e-mail arch.orgler@trol.com