


750

750

FLIESSUNG

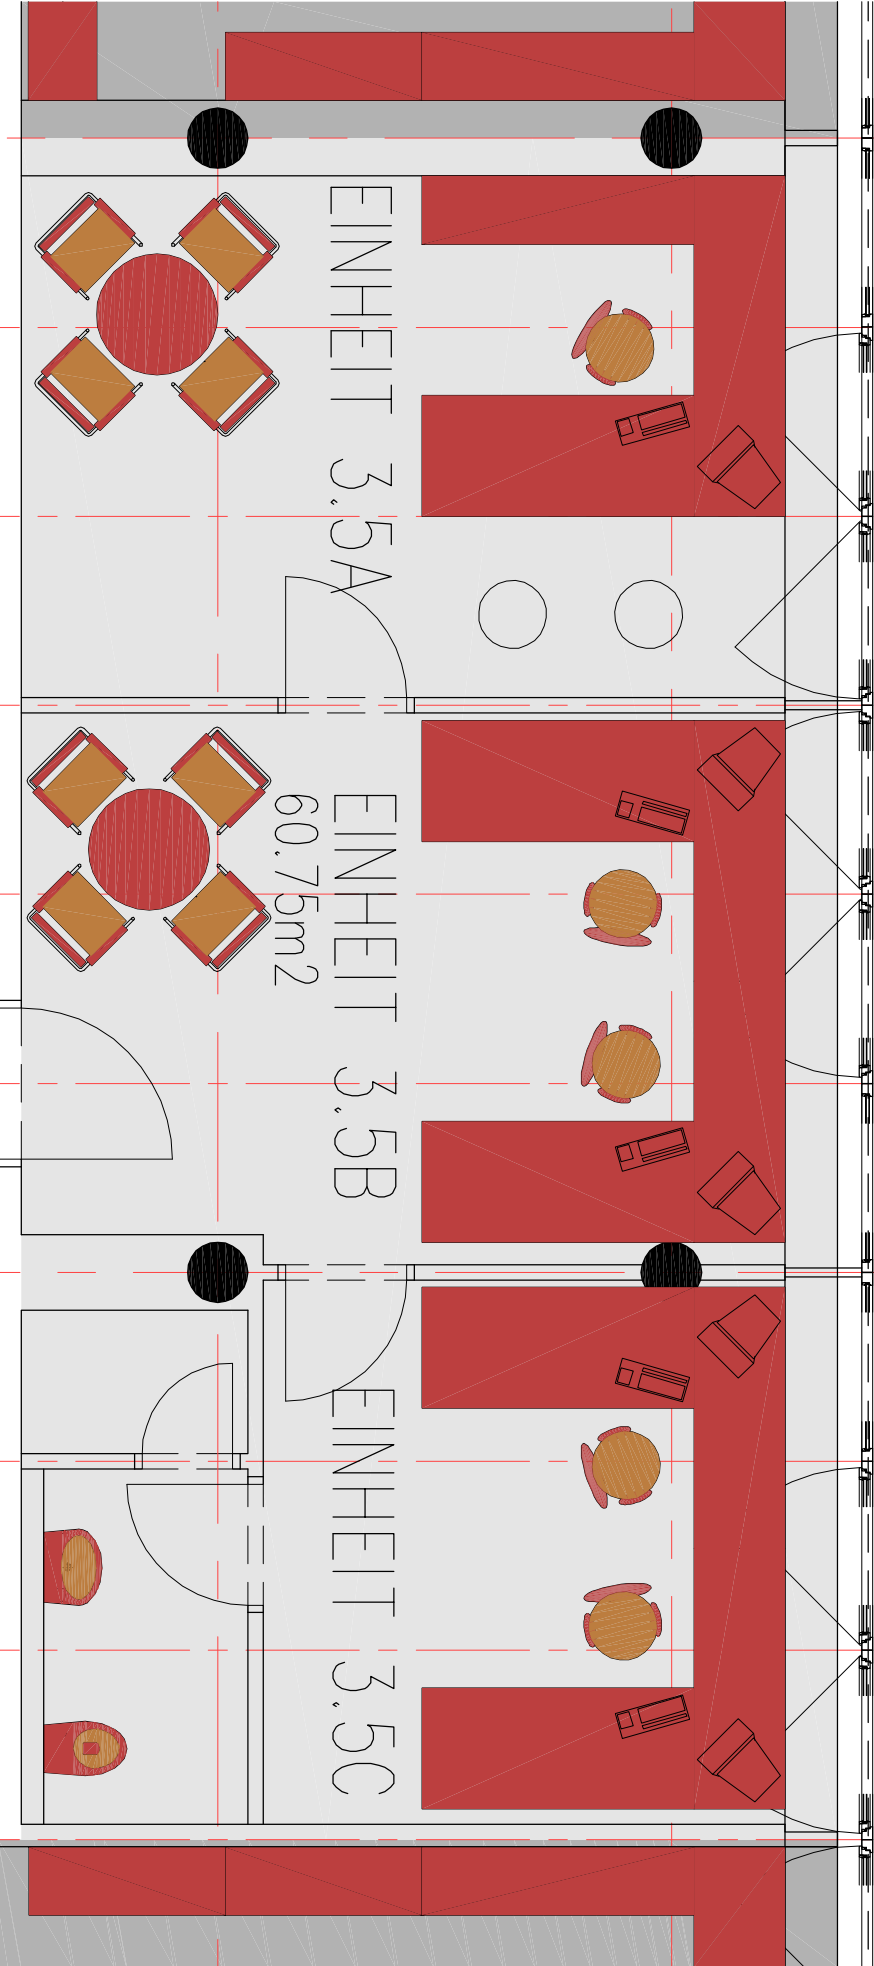

EINHEIT 3.5A

EINHEIT 3.5B  
60.75m<sup>2</sup>

EINHEIT 3.5C

**EINHEIT 3.5**    **OG 3**  
**60,75 m<sup>2</sup>**    **M1:50**  
PLANÄNDERUNGEN VORBEHALTEN    STAND: JÄNNER 2002



ARCHITEKT  
D.J. ANDREAS ORGLER  
MOBIL 0664 1819018



PLÖVEN 65, 6165 TELFES  
ZWEIG: VALJERG.61, 6020 IBK.  
0512 362373 FAX 362442  
e-mail arch.orgler@tirol.com